

Identificativi Catastali:

Sezione:  
Foglio: 9  
Particella: 23  
Subalterno: 12


Compilata da:  
Lo Faro Salvatore  
Iscritto all'albo:  
Ingegneri

Prov. Catania

N. 01709

Scheda n. 1

Scala 1:200

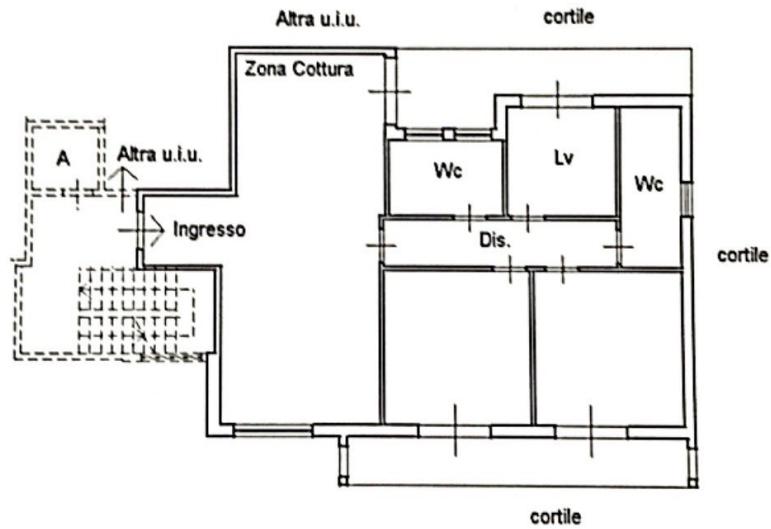

Piano Terzo scala "E" interno 9 - H = 3,00 m



Ultima planimetria in atti

Data: 02/09/2020 - n. T125902 - Richiedente: LFRSVT54H20C351L

Totale schede: 1 - Formato di acquisizione: A4(210x297) - Formato stampa richiesto: A4(210x297)