

**Agenzia del Territorio
CATASTO FABBRICATI
Ufficio Provinciale di
Catania**

Identificativi Catastali:





Sezione:
Foglio: 8
Particella: 156
Subalterno: 1

Compilata da:
Prezzavento Santo
Iscritto all'albo:
Ingegneri

Prov. Catania

N. 1594

Scheda n. 2 Scala 1:200

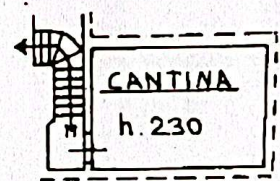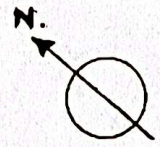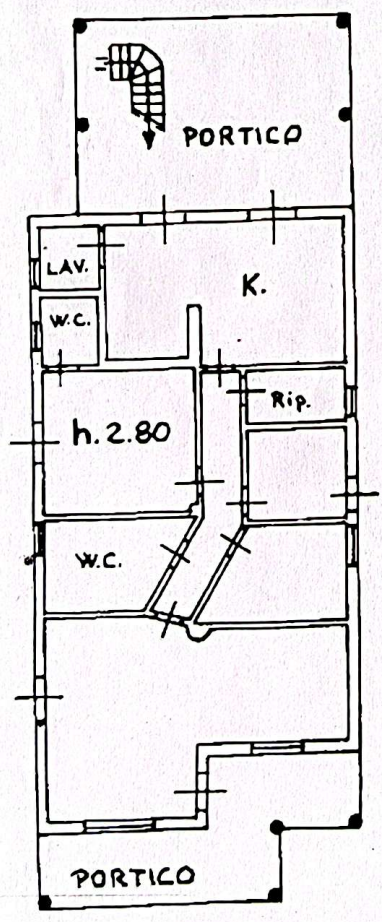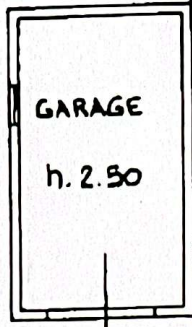

PIANO 1^a SOTTOSTRADA

Ultima Planimetria2 in atti

PIANO TERRA

Data: 03/09/2009 - n. CT0428636 - Richiedente ARENA AGATA
Tot schede: 2 - Formato di acq.: A4(210x297) - Fatt. di scala: 1:1

Catasto Terreni e dei Fabbricati, ricerca ristretta - Situazione al 03/09/2009 - Tutta la provincia. Soggetto: SACCULLO SALVATORE, nato il 13/11/1941 - Foglio: 8 - Part. 156 - Sub. 1 - Data: 03/09/2009 - n. CT0428636 - Richiedente ARENA AGATA - Scheda n. 2 - Scala 1:200 - VIA TEVERE n. 15 piano: 1-S1;