

Data: 03/09/2009 - n. CT0428636 - Richiedente ARENA AGATA

Dichiarazione protocollo n. 299477 del 19/08/2003

Planimetria di u.i.u. in Comune di Misterbianco

Via Tevere

civ. 15

**Agenzia del Territorio
CATASTO FABBRICATI
Ufficio Provinciale di
Catania**

Identificativi Catastali:

Sezione:
Foglio: 8
Particella: 156
Subalterno: 1

Compilata da:

Prezzavento Santo

Iscritto all'albo:
Ingegneri


Prov. Catania

N. 1594


Foglio: 8 - Part. 156 - Sub: 1

Catasto Terreni e dei Fabbricati, ricerca ristretta - Situazione al 03/09/2009 - Tutta la provincia. Soggetto: SACCUOLO SALVATORE, nato il 13/11/1941 - Scheda n. 1

Scala 1:500

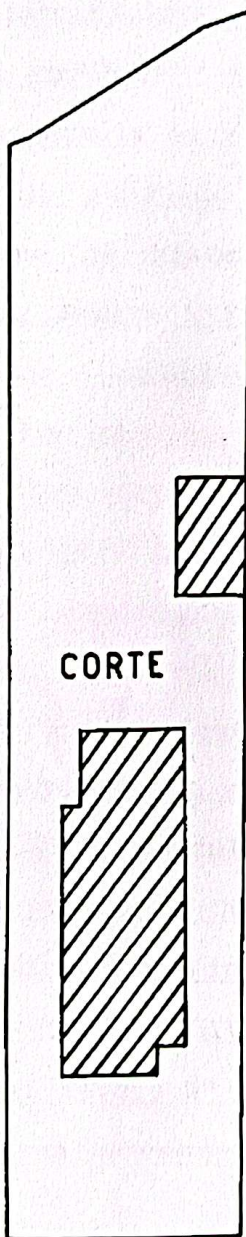

Nord

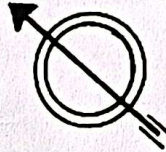

PIANO TERRA

Ultima Planimetria2 in atti

Data: 03/09/2009 - n. CT0428636 - Richiedente ARENA AGATA

Tot.schede: 2 - Formato di acq.: A4(210x297) - Fatt. di scala: 1:1